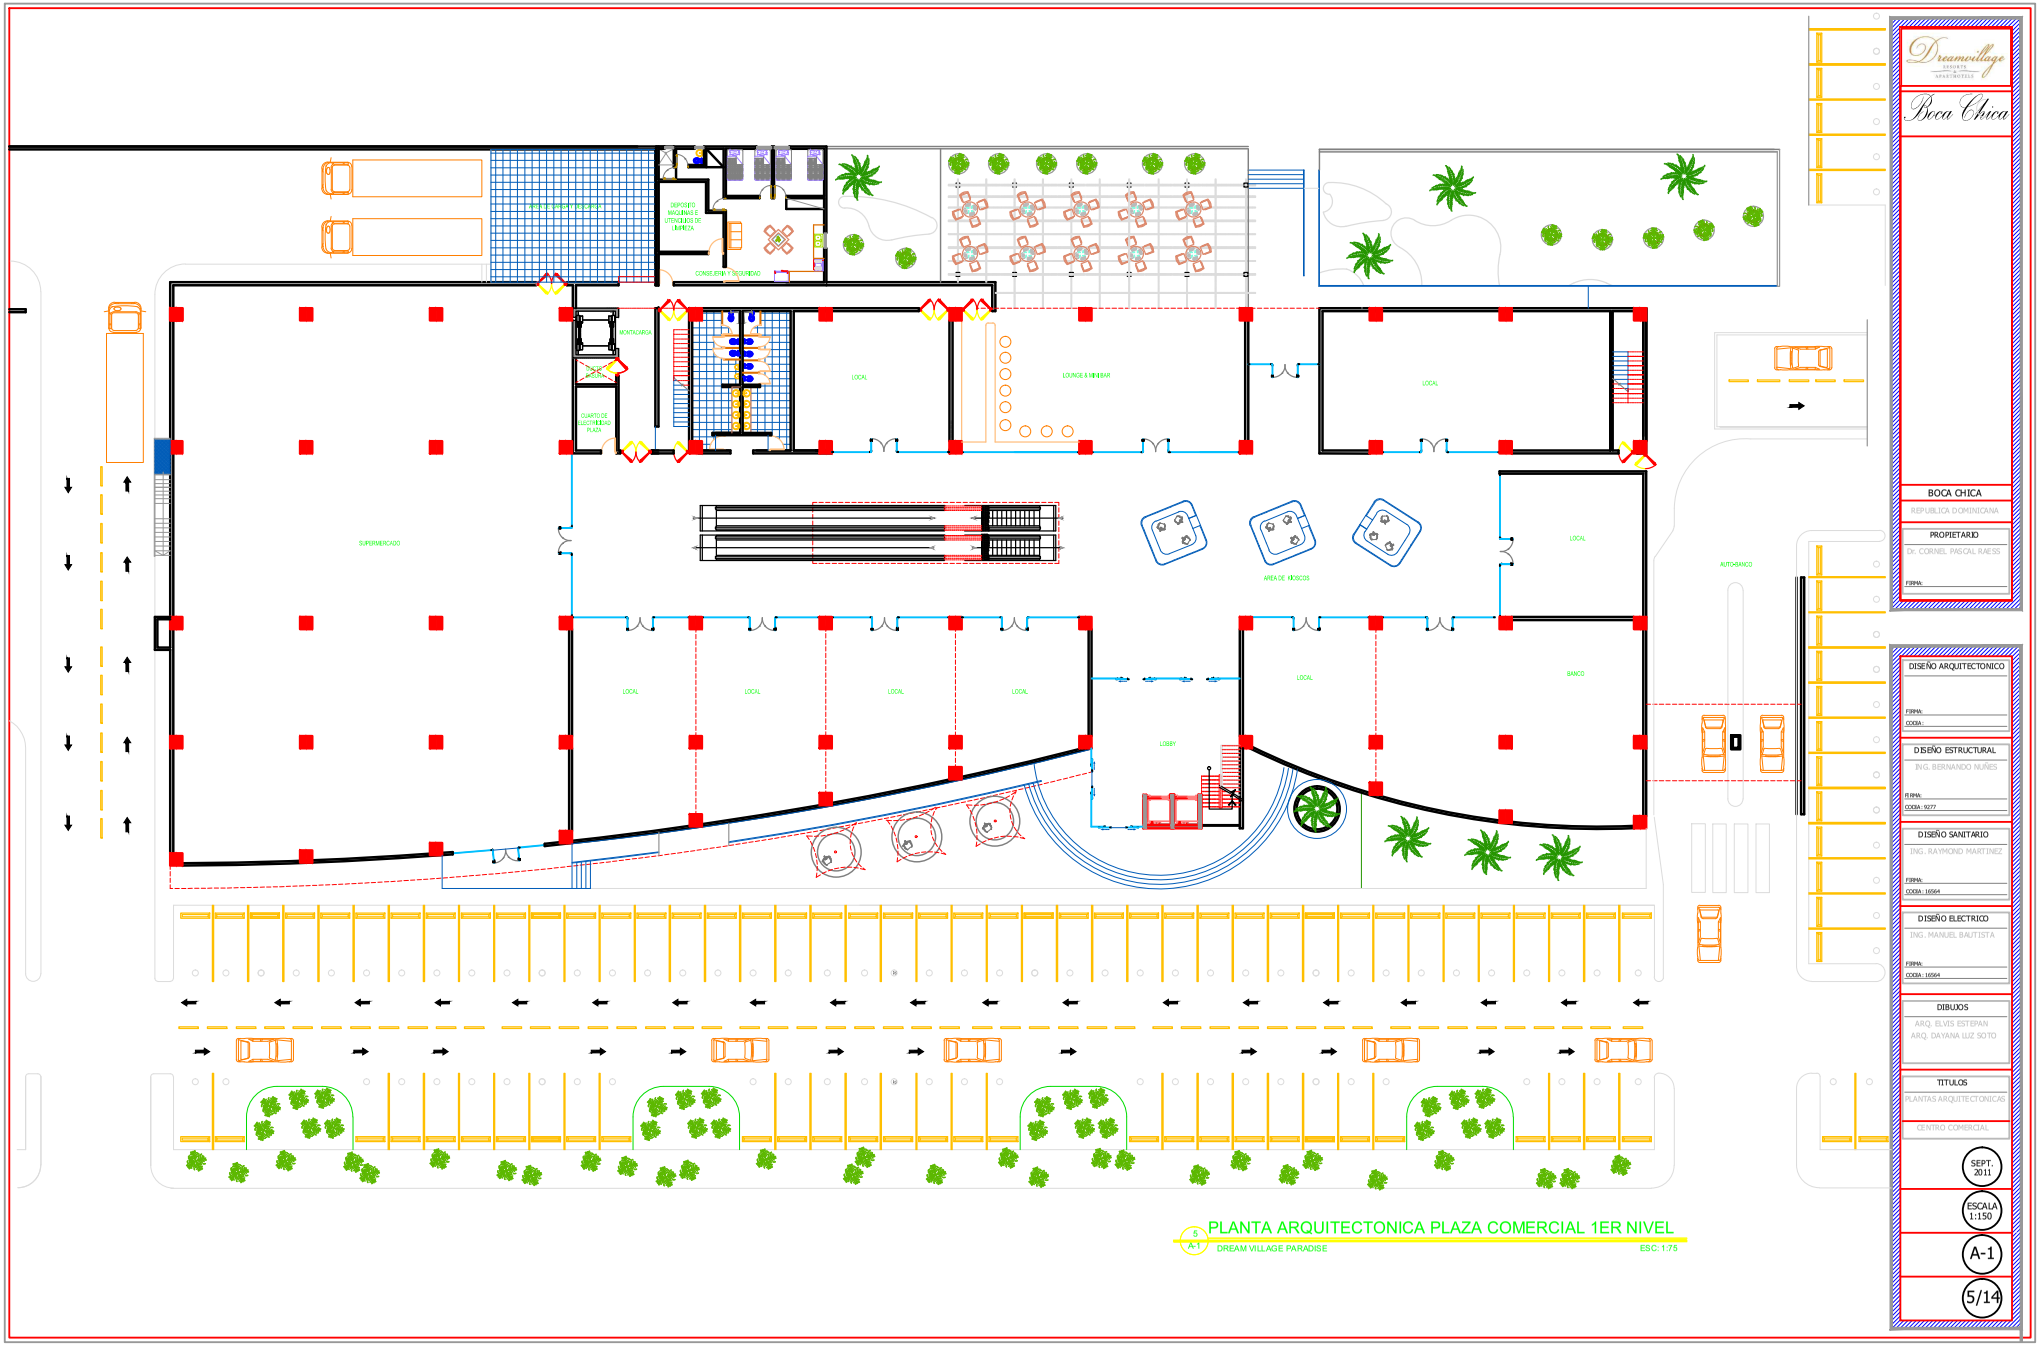
Dreamvillage
Boca Chica
BOCA CHICA
REPUBLICA DOMINICANA
PROPIETARIO
Dr. CORNEL PASCAL RAESS
FIRMA:
DISEÑO ARQUITECTONICO
FIRMA:
CEDULA:
DISEÑO ESTRUCTURAL
ING. BERNARDO NUÑES
FIRMA:
CEDULA: 9277
DISEÑO SANITARIO
ING. RAYMONDO MARTINEZ
FIRMA:
CEDULA: 16564
DISEÑO ELECTRICO
ING. MANUEL BAUTISTA
FIRMA:
CEDULA: 16564
DIBUJOS
ARQ. ELVIS ESTEPAN
ARQ. DAYANA LUZ SOTO
TITULOS
PLANTAS ARQUITECTONICAS
CENTRO COMERCIAL
SEPT. 2011
ESCALA 1:150
A-1
5/14
SUPERMERCADO
MONTACARGA
CUARTO DE ELECTRICIDAD PLAZA
LOCAL
LOUNGE & MINIBAR
AREA DE KIOSCOS
LOBBY
BANCO
AUTOBANCO
CONSERJERIA Y SEGURIDAD
DEPOSITO MAQUINAS E UTENCILIOS DE LIMPIEZA
5
A-1
PLANTA ARQUITECTONICA PLAZA COMERCIAL 1ER NIVEL
DREAM VILLAGE PARADISE
ESC: 1:75